

Département du TARN

Commune de MILHARS

Révision n°1 de la Carte Communale

2.2. DOCUMENT GRAPHIQUE

Planche 1/1

Echelle : 1/2500

Carte Communale soumise à l'enquête par arrêté municipal en date du


Le Maire : Pierre PAILLAS



URBanisme Aménagement et Développement Durable

1 rue de Bezelles ZA de Roumagnac 81600 GAILLAC
tél.: 05.63.41.18.43 mail: sebastien.charruyer@urba2d.com

0 250 m

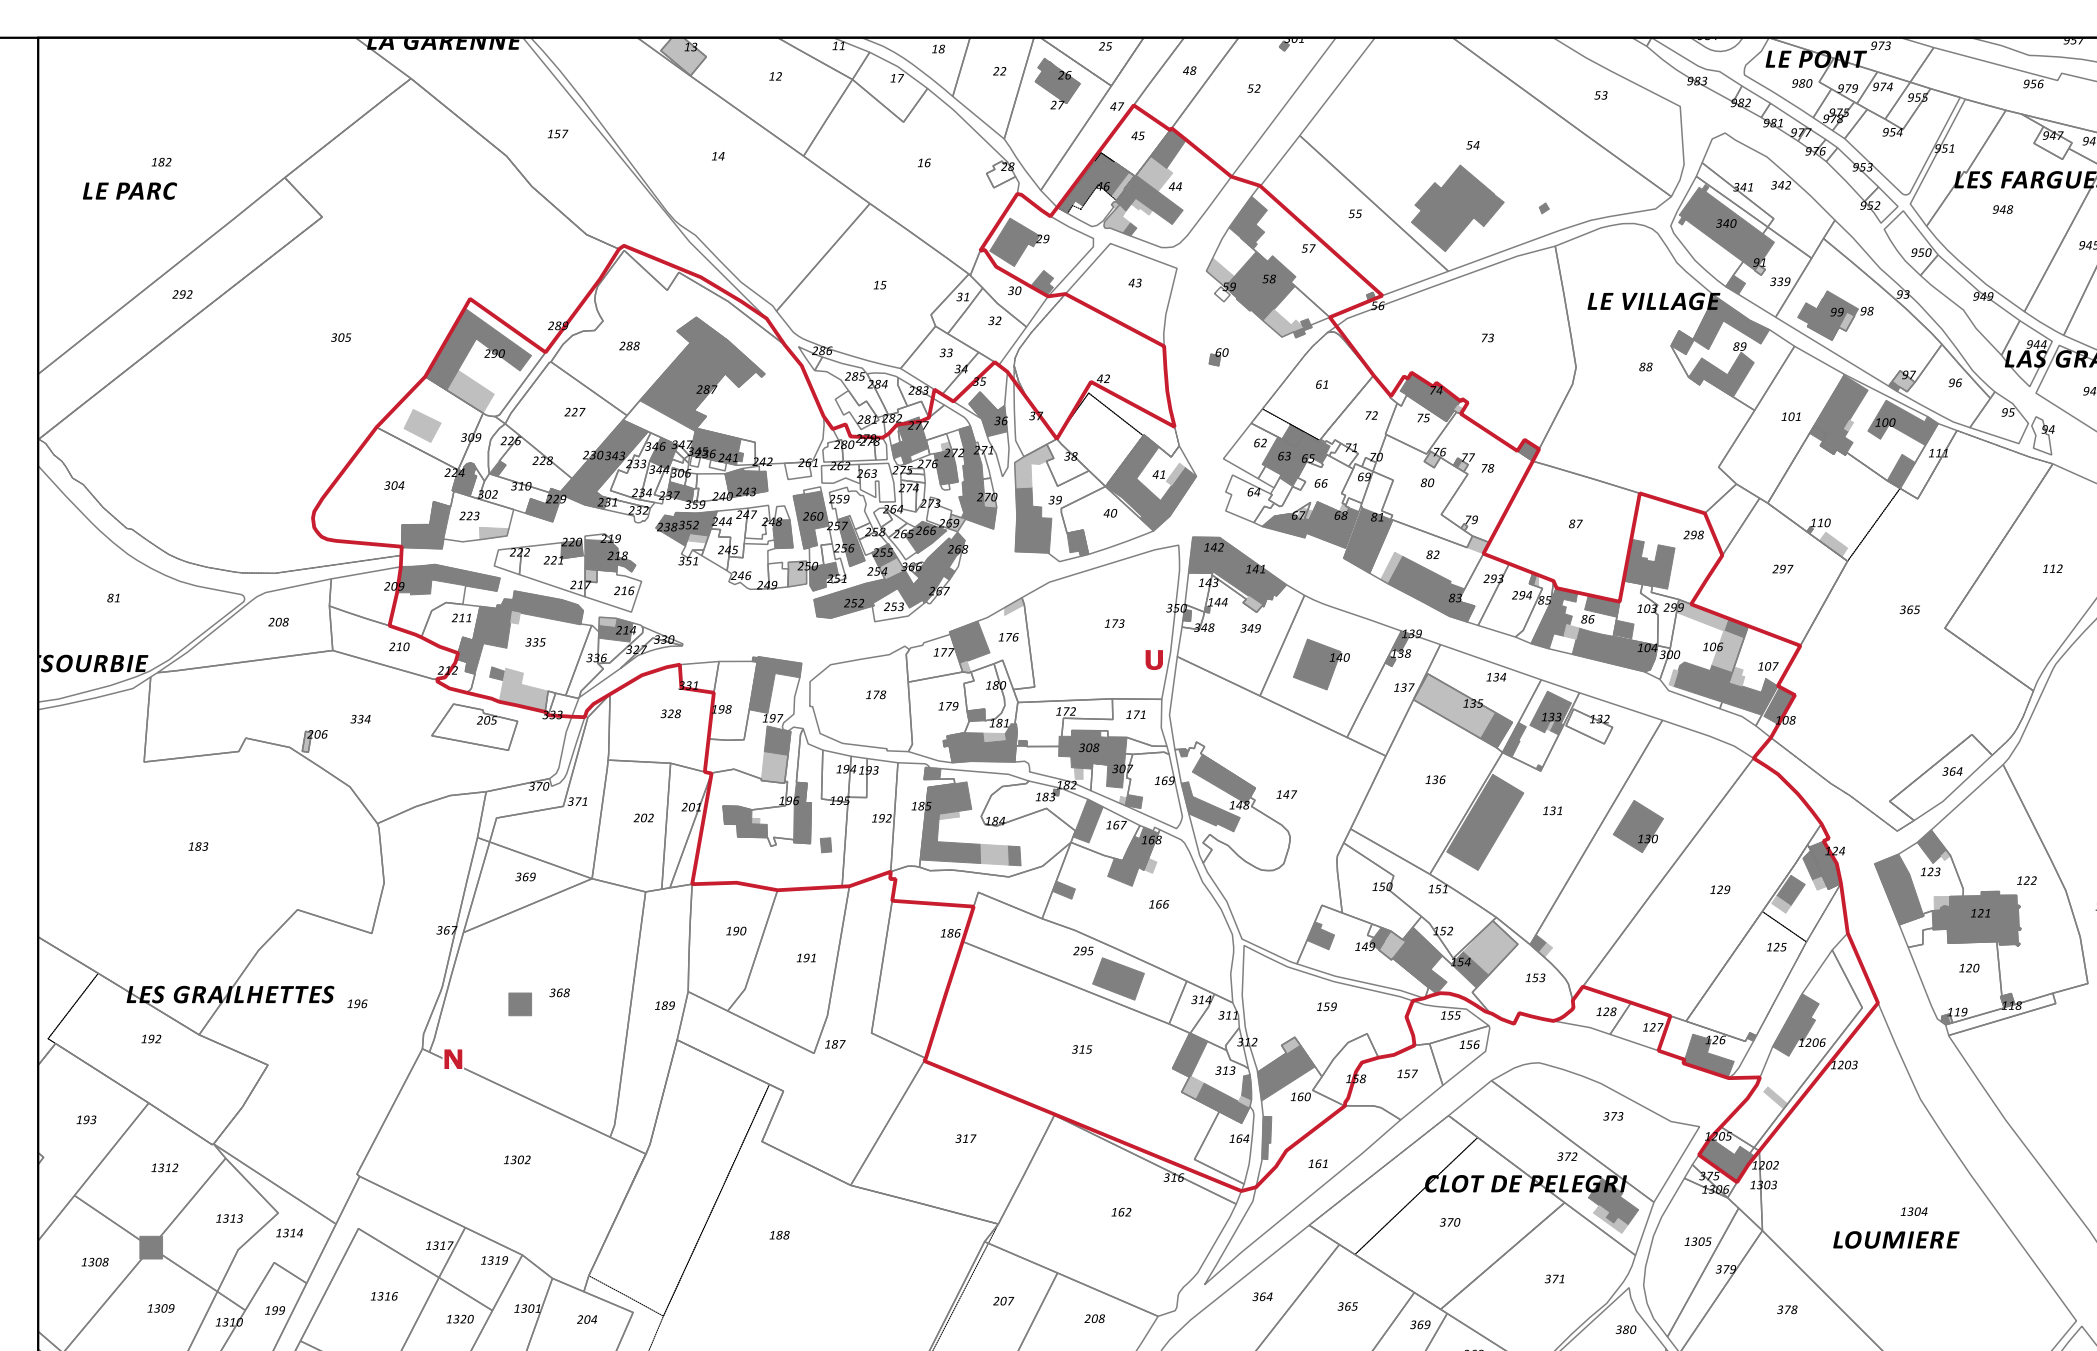

Légende
□ limite de zone de la carte communale

